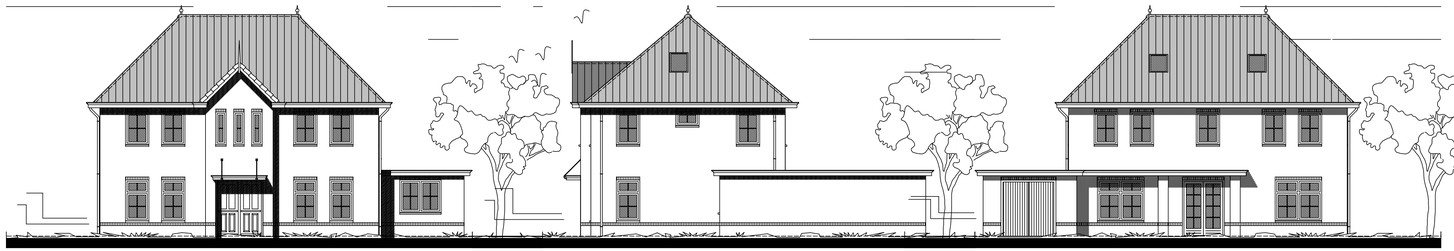

-VOORGEVEL-

-RECHTER ZIJGEVEL-

-ACHTERGEVEL-

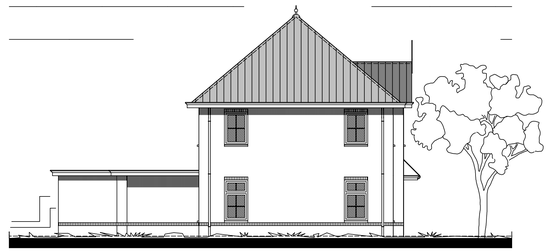

-LINKER ZIJGEVEL-

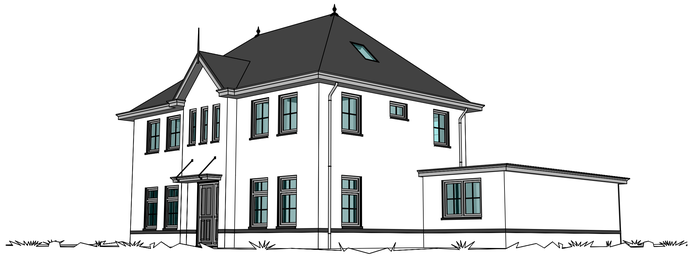

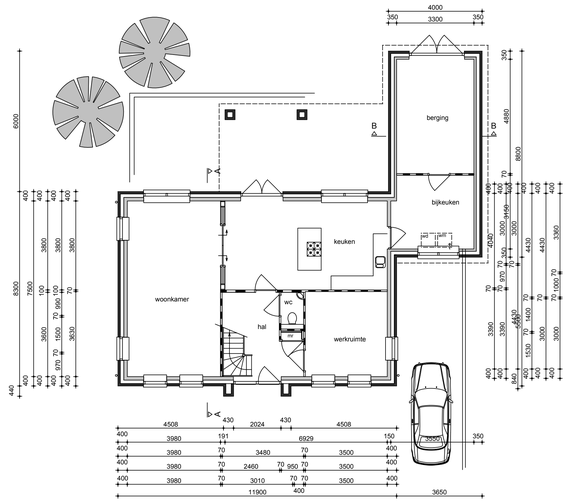

-BEGANE GROND-

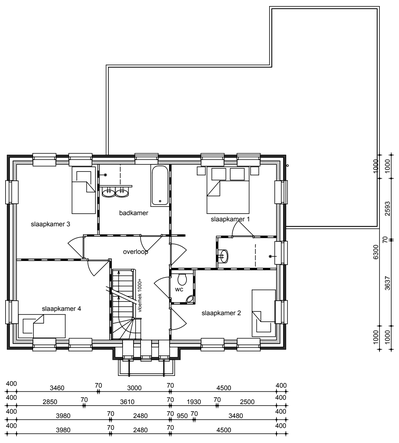

-EERSTE VERDIEPING-

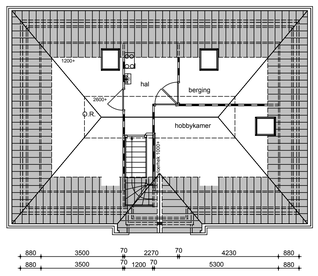

-TWEEDE VERDIEPING-

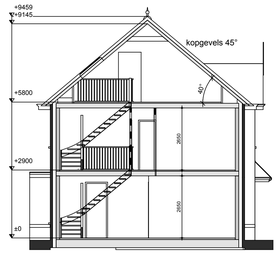

DOORSNEDE A-A

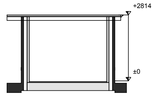

DOORSNEDE B-B

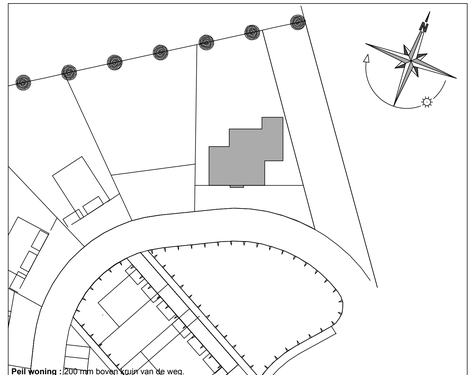

Peil woning : 200 mm boven kruin van de weg.

Kadastraal bekend	**Plaatselijk bekend**	
kad. gemeente : Winterswijk	gemeente	:Winterswijk
sectie , nr.	bouwplaats	:Meddo
	bestemmingsplan	:Roetendael plus
situatie 1:500	bouwstraat	:
	kavel	: 14

Bruto hoeveelheden conform NEN 2580		
oppervlakte hoofdbouw	= 296	m²
oppervlakte bijgebouw	= 66	m²
oppervlakte totaal	= 362	m²
inhoud hoofdbouw	= 728	m³
inhoud bijgebouw	= 186	m³
inhoud totaal	= 914	m³
oppervlakte perceel	= 720	m²
bebouwings oppervlakte	= 166	m²

Materiaalstaat			
Onderdeel	**Materiaal**	**Kleur**	**Kleurcode**
gevel	baksteen	rood/bruin	
plint	baksteen	rood/bruin	
rol- / speklaag	baksteen	rood/bruin	
raam/dorpelsteen	hardsteen	donker verzoet	
dakbedekking	dakpannen	antraciet	
kozijnen	kunststof	crèmewit	RAL 9001
ramen	kunststof	crèmewit	RAL 9001
deuren	merbau	groen	
goten	w.b.p.	crèmewit	RAL 9001
garagedeur	meranti	groen	

opdrachtgever Dhr. en mevr. F. Roerdinkholder
Abraham Kuyperstraat 56
7103 GR WINTERSWIJK
tel.: 06-32059683 / 06-51103855
email: f.roerdinkholder1@chello.nl / hovingilona@hotmail.com

SelektHuis® Onderdeel Nieuwenhuis Groep

werk Type: MONT BLANC

onderdeel BESTEKTEKENING

schaal 1 : 100 formaat 1100 x 594 verk. TvB getekend 15-02-2010 JS

Afdeling Ontwerp

SelektHuis Ontwikkeling
Hoofdkantoor Rijssen
Postbus 180
7460 AD Rijssen
Telefoon (0548) 537500
Telefax (0548) 537529

blad no. SO

werk no. 10 019

gewijzigd

©EIGENDOM EN AUTEURSRECHT. Alle schetsen, tekeningen en verdere gegevens blijven eigendom van SelektHuis Ontwikkeling BV, ongeacht in wiens handen zij zijn gesteld of zich bevinden